








平面図

| 平面図 |  | 縮尺 | 1/500 | 0 | 5 | 10 | 15 | 20m | 学校名 | 愛媛県立新居浜南高等学校 | 整理番号 | 3 |
|-----|--|----|-------|---|---|----|----|-----|-----|--------------|------|---|
|-----|--|----|-------|---|---|----|----|-----|-----|--------------|------|---|

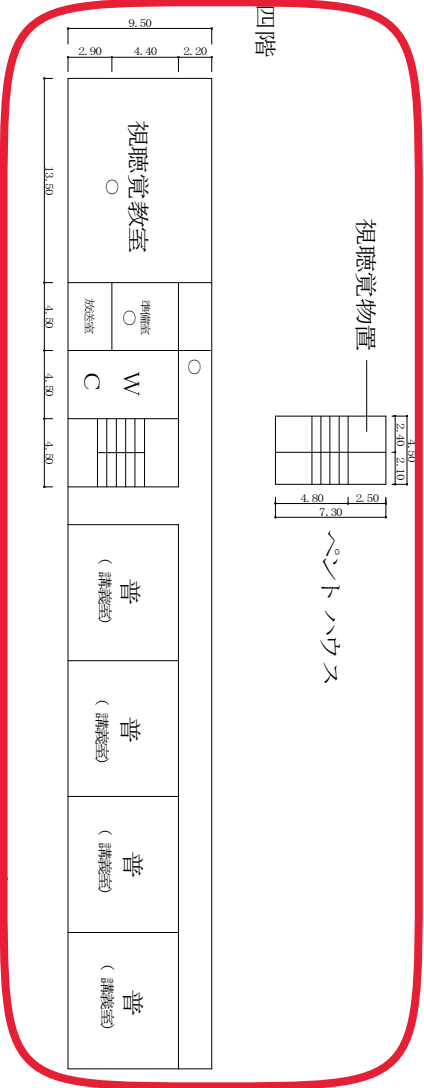

空間ベンチャー (○)  
映像ベンチャー (●)  
スピーカー (◎)  
カーブリーザー (■)  
キーボックス (□)

\*部内の記号表示は図面の有無を示すものであり、個数や位置を示すものではない。

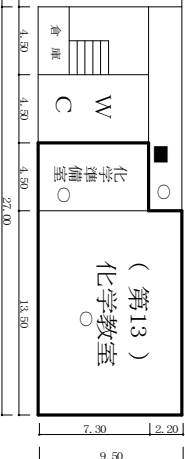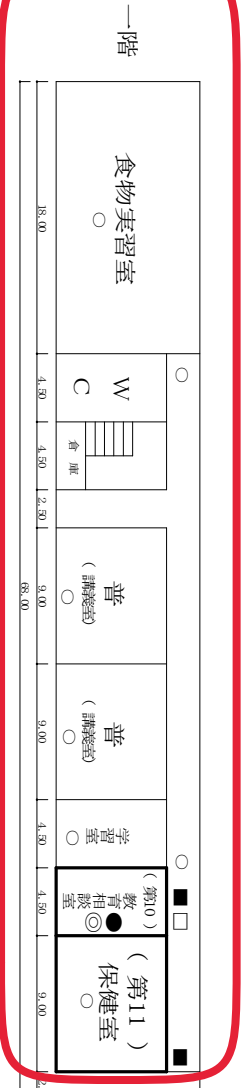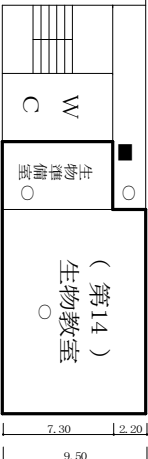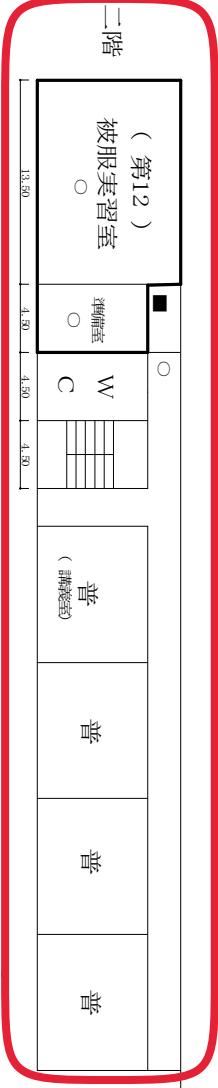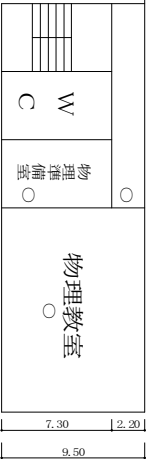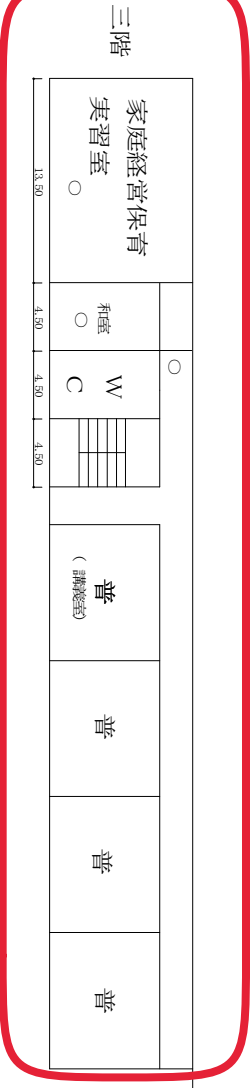

※ 2 ～ 3 階渡廊下照明を含む

普通教棟

理科教棟